

PROJETO DO CONJUNTO DE ARQUIVOS DESLIZANTES PARA HERBÁRIO

Projeto de instalação do Conjunto de Arquivos no espaço do Herbário da Universidade Federal de Sergipe (ASE). Sala de montagem + coleção principal.


PERSPECTIVA 3D (sem escala)



Modelo: Herbal CR 1062
Estrutura e componentes:
Bege


VISTA SUPERIOR

escala 1:75
dimensões em milímetros

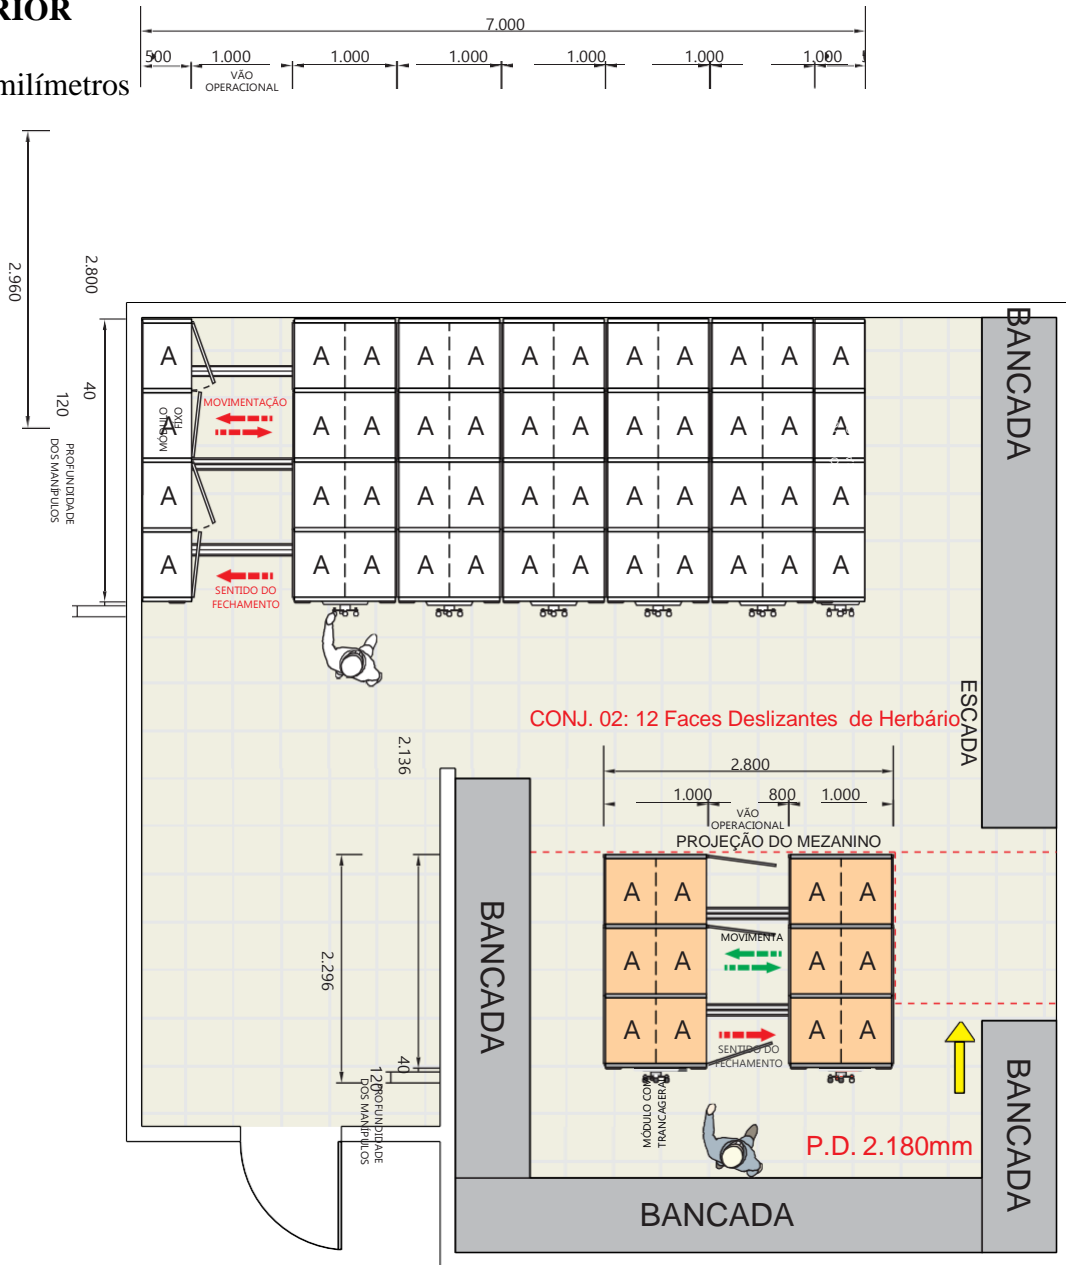

VISTA LATERAL


escala 1:50
dimensões em milímetros

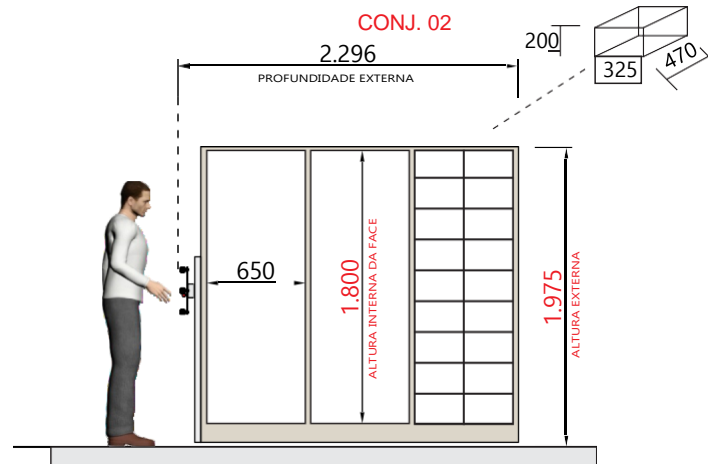

FACES

escala 1:25

dimensões em milímetros

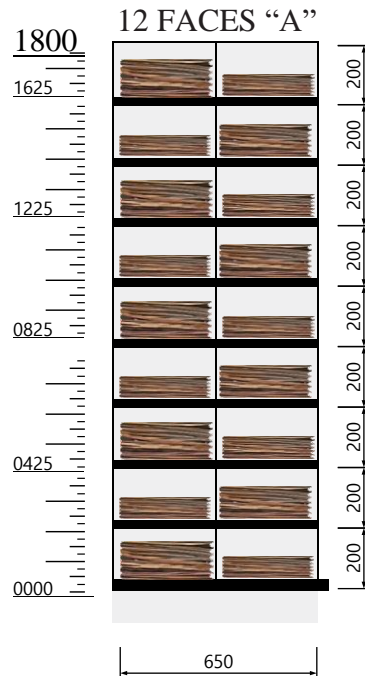CONJ. 02**Componentes Por face:**

- 1 porta pivotante c/ trava e vedação 650x1800
- 9 prateleiras p/ herbário 650x470
- 9 divisor vertical de encaixe p/ herbário 200x470

Capacidade Por face:

- 18 escaninhos 325(L) x 200(H) x 470(P)mm - p/ exsiccatas

Capacidade Total:

- 216 escaninhos 325(L) x 200(H) x 470(P)mm - p/ exsiccatas

PERSPECTIVA 3D (sem escala)



Modelo: Herbal CR 1062
Componentes: Bege